



POHLAD BOČNÝ

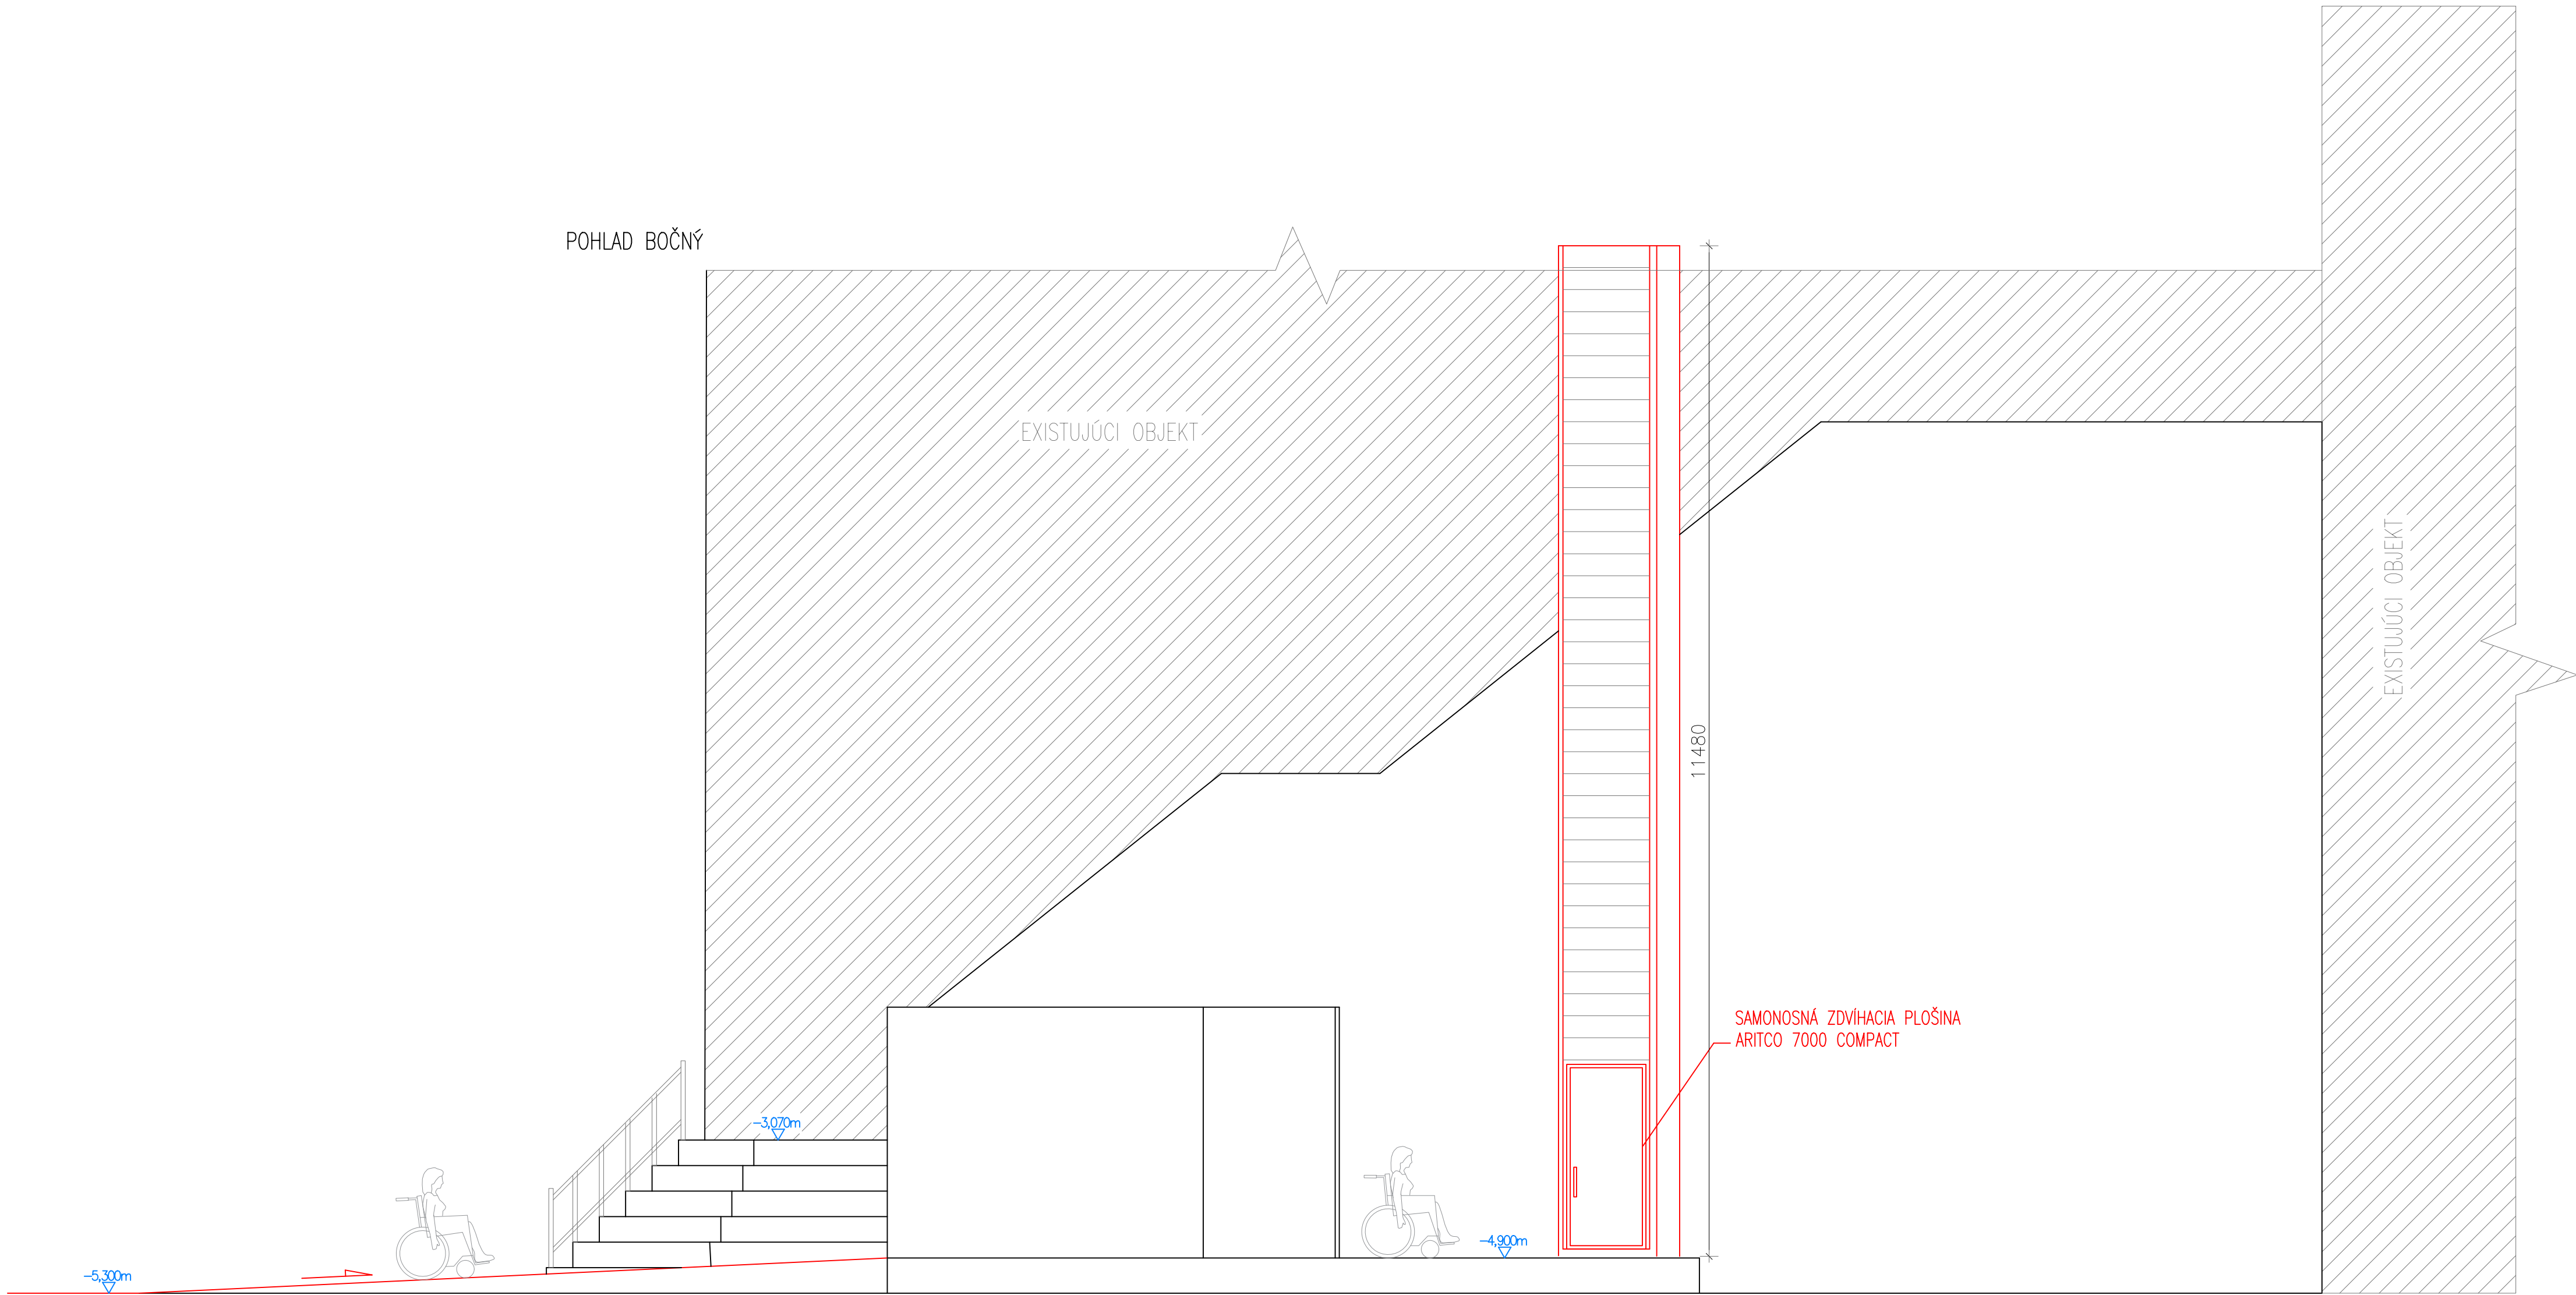

RAMPA SO SKLONOM 1:20/3,0° PRE ZŤP

REZOPOHĽAD B-B

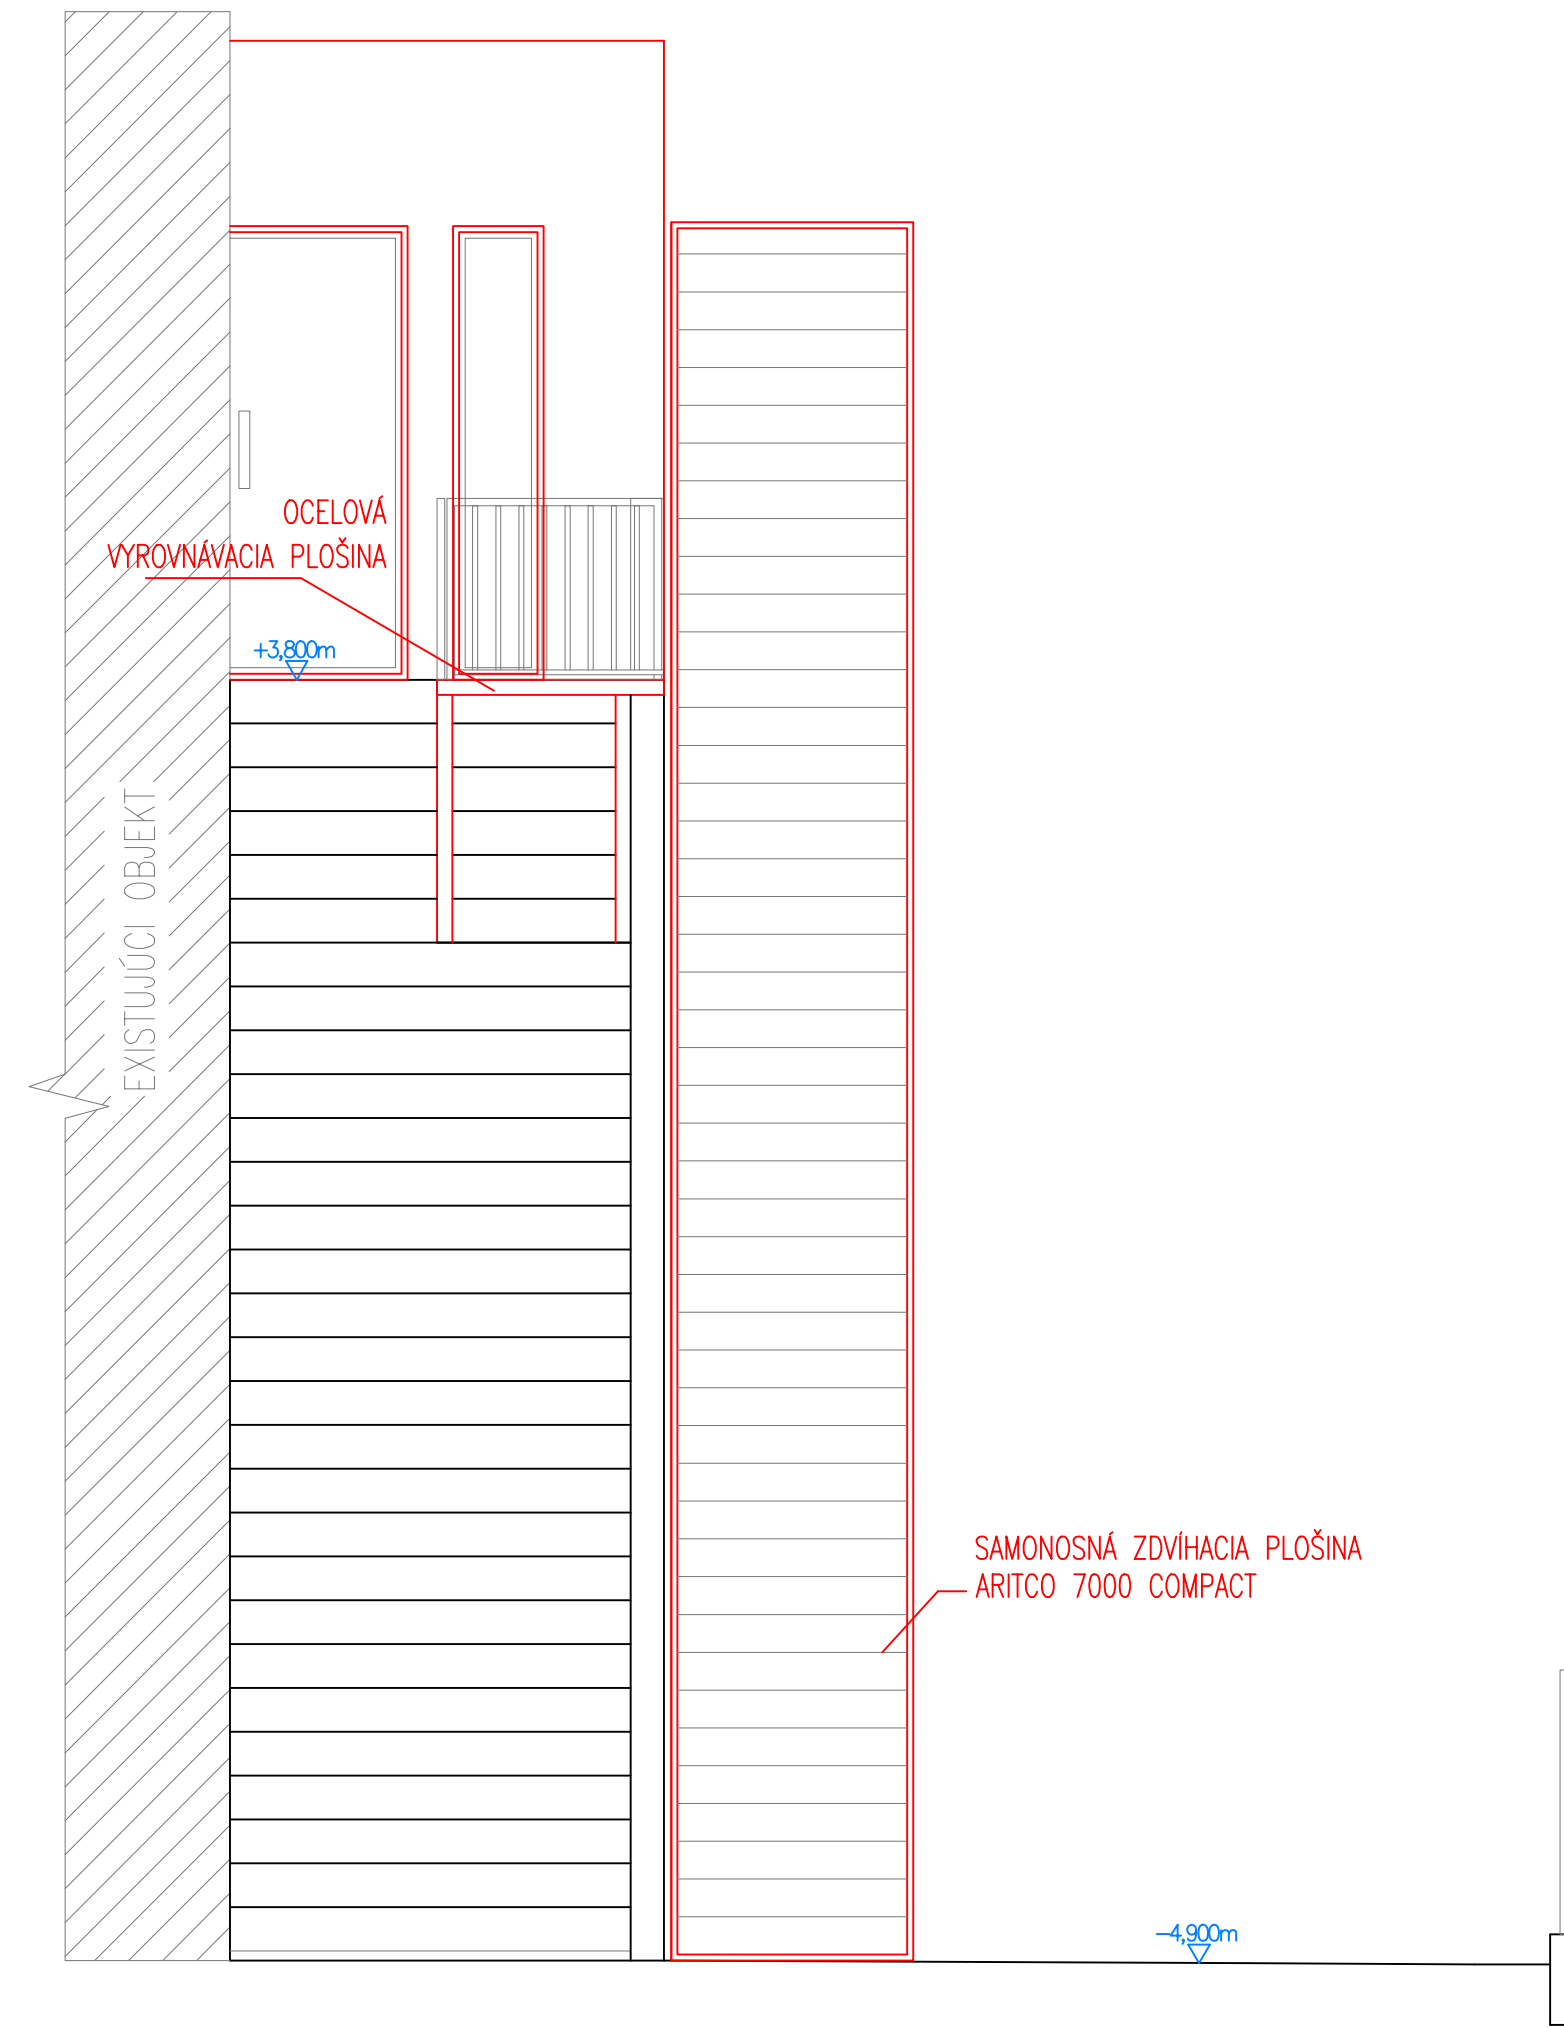

OCELOVÁ  
VYROVNÁVACIA PLOŠINA

SAMONOSNÁ ZDVÍHACIA PLOŠINA  
ARITCO 7000 COMPACT

POZNÁMKY:  
VŠETKY PRÍPADNÉ ZMENY PROJEKTU JE NUTNÉ PRED ICH REALIZÁCIOU PREKONZULTOVAŤ S  
AUTOROM PROJEKTU. ICH REALIZÁCIA JE MOŽNÁ NA ZÁKLADE JEHO PÍSMENÉHO SOHLASU.  
PRÍPADNÉ NEJASNOSTI, resp. NEZROVNALOSTI V PROJEKTE JE NUTNÉ OZNÁMIŤ ZODPOVEDNÉMU  
PROJEKTANTOVÍ ČASŤI PROJEKTU!  
PROJEKTOVANÉ ROZMERY VŠETKÝCH STAVEBNÝCH VÝROBKOV A KONŠTRUKCÍ JE NUTNÉ PRED ICH  
ZADANÍM DO VÝROBY OVIETIť PREMERANÍM PŘIAMO NA STAVBE!  
PRÍPADNÉ ZMENY POČAS STAVBY TREBA KONZULTOVAŤ S PROJEKTANTOM.

PROJEKTANT:	ZODPOVEDNÝ PROJEKTANT:	PEČIATKA:
ING. ĽADOR CSIBA	ING. VOJTECH BAJKAY	
BC. FANNI BEDECSOVÁ		
STUPEŇ DOKUMENTÁCIE – STAVEBNÉ ÚPRAVY		
NÁZOV STAVBY: DETSKÉ MULTIFUNKČNÉ ŠPORTOVÉ CENTRUM		P. Č.: 2623/1, 2627/1, 2627/3, 2627/7
		K.Ú.: PETRŽALKA
		OBEC: BA – PETRŽALKA OKRES: BRATISLAVA
INVESTOR: Športový klub Workoutic, sídlom Postupimská 754/15, 04022 Košice–Dargov. hrdinov		
OBJEKT: DETSKÉ MULTIFUNKČNÉ ŠPORTOVÉ CENTRUM	FORMÁT: 10x44	Č. VÝKRESU: A7
VÝKRES: BOČNÝ POHĽAD A REZOPOHĽAD B-B	MIERKA: 1:50 DÁTUM: 12/2025	